

# Eigentumswohnung 15

## 1. Obergeschoss

Barbarossaring  
55118 Mainz

Größe: ca. 83,87 m<sup>2</sup>  
3 Zimmer  
Aufgang 2

Kochen, Essen und Wohnen: 28,93 m<sup>2</sup>

Schlafen: 15,67 m<sup>2</sup>

Kind: 10,08 m<sup>2</sup>

Abstellfläche: 3,64 m<sup>2</sup>


Garderobe: 4,66 m<sup>2</sup>

Bad: 12,85 m<sup>2</sup>



WC: 4,09 m<sup>2</sup>

Balkon (50 % A): 3,95 m<sup>2</sup>

Alle Abbildungen sind unverbindliche Darstellungen/Illustrationen im Rahmen unserer Werbung. Irrtümer, Maß- und Farbabweichungen bleiben vorbehalten.

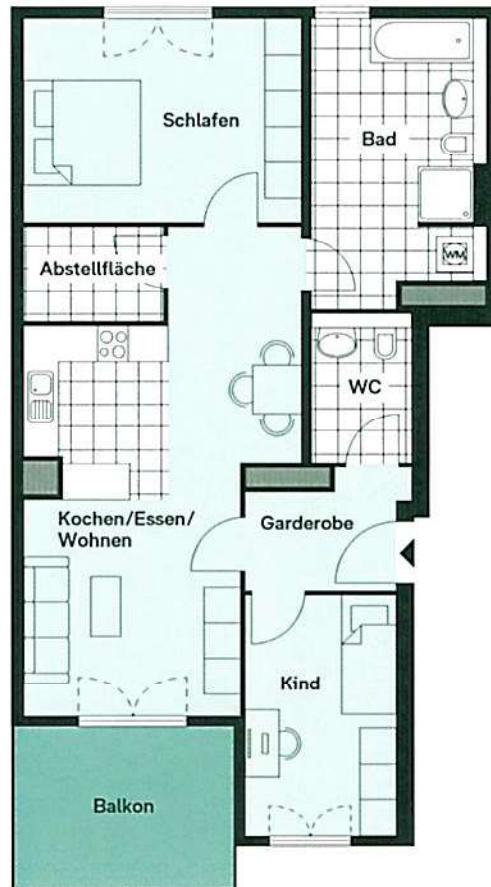

Maßstab 1 : 125

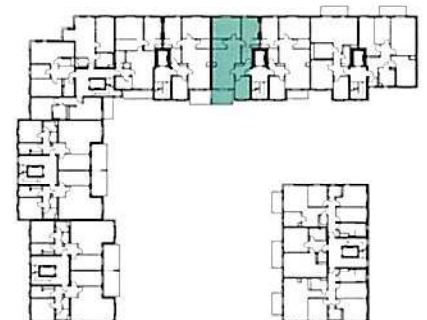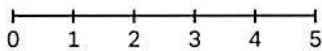

WIR SIND KOOPERATIONSPARTNER DER

