

# Eigentumswohnung 18

## 3. Obergeschoss

Barbarossaring  
55118 Mainz

Größe: ca. 87,22 m<sup>2</sup>  
3 Zimmer  
Aufgang 2

Kochen, Essen und Wohnen: 31,66 m<sup>2</sup>

Schlafen: 17,14 m<sup>2</sup>

Kind: 10,08 m<sup>2</sup>

Abstellfläche: 4,28 m<sup>2</sup>


Garderobe: 4,63 m<sup>2</sup>

Bad: 12,85 m<sup>2</sup>



WC: 4,09 m<sup>2</sup>

Balkon (50 % A): 2,49 m<sup>2</sup>

Alle Abbildungen sind unverbindliche Darstellungen/Illustrationen im Rahmen unserer Werbung. Irrtümer, Maß- und Farbabweichungen bleiben vorbehalten.

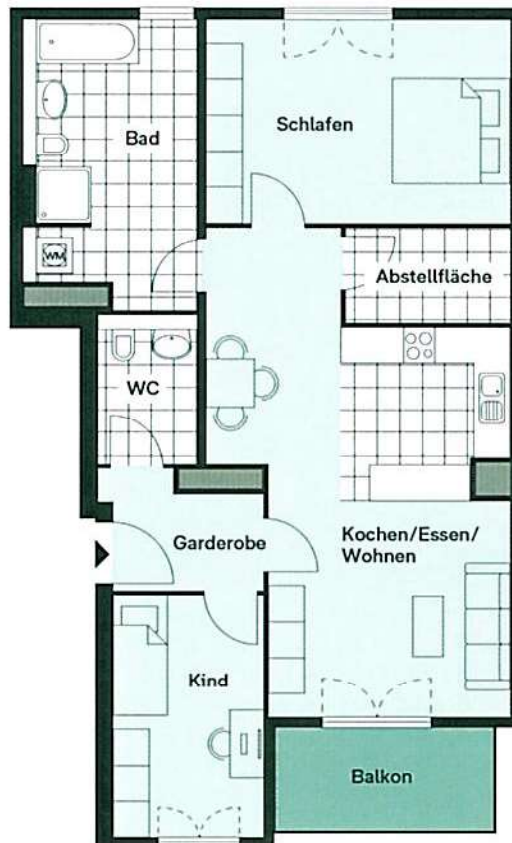

Maßstab 1 : 125

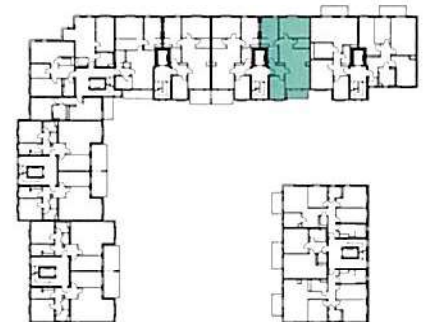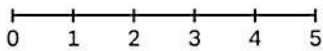

WIR SIND KOOPERATIONSPARTNER DER

