

Eigentumswohnung 22

5. Obergeschoss

Barbarossaring
55118 Mainz

Größe: ca. 64,56 m²
2 Zimmer
Aufgang 2

Kochen, Essen und Wohnen: 25,64 m²

Schlafen: 12,55 m²


Ankleide: 6,90 m²

Garderobe: 2,27 m²

Bad: 6,36 m²



Dachterrasse (50 % A): 8,35 m²

Balkon (50 % A): 2,49 m²

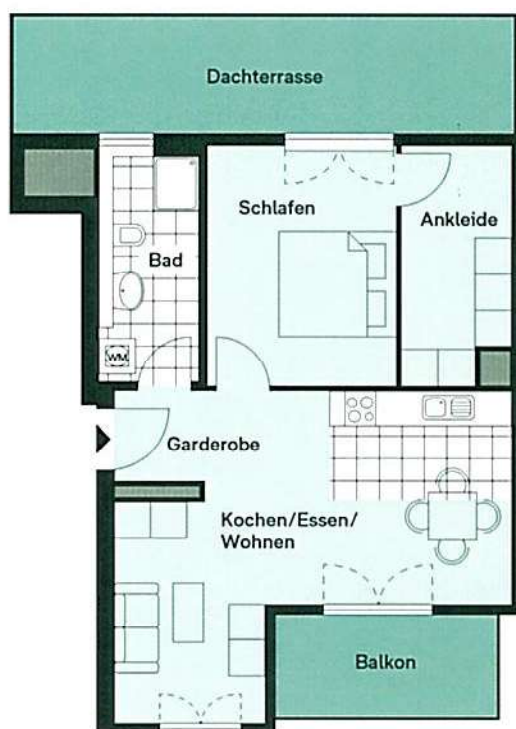

Alle Abbildungen sind unverbindliche Darstellungen/Illustrationen im Rahmen unserer Werbung. Irrtümer, Maß- und Farbabweichungen bleiben vorbehalten.

Maßstab 1 : 125

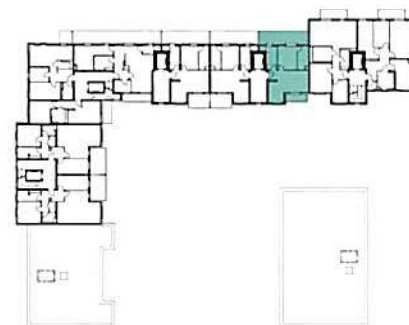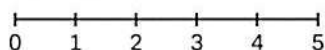

WIR SIND KOOPERATIONSPARTNER DER

