

# Eigentumswohnung 29

## 4. Obergeschoss

Barbarossaring  
55118 Mainz

Größe: ca. 76,29 m<sup>2</sup>  
3 Zimmer  
Aufgang 3

Kochen, Essen und Wohnen: 22,68 m<sup>2</sup>

Schlafen: 14,04 m<sup>2</sup>

Kind: 10,08 m<sup>2</sup>

Flur: 3,83 m<sup>2</sup>

Garderobe: 3,77 m<sup>2</sup>


Bad: 7,83 m<sup>2</sup>

WC: 2,76 m<sup>2</sup>



Balkon (50 % A): 3,95 m<sup>2</sup>

Dachterrasse (50 % A): 7,35 m<sup>2</sup>

Alle Abbildungen sind unverbindliche Darstellungen/Illustrationen im Rahmen unserer Werbung. Irrtümer, Maß- und Farbabweichungen bleiben vorbehalten.

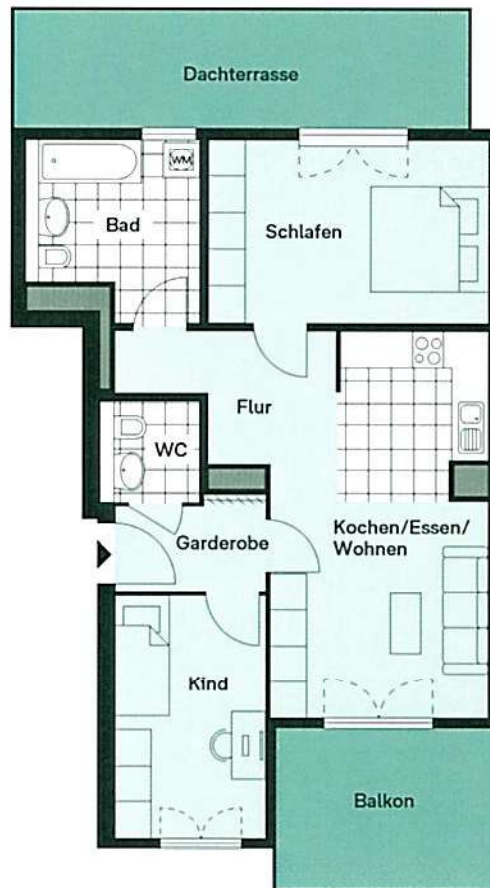

Maßstab 1 : 125

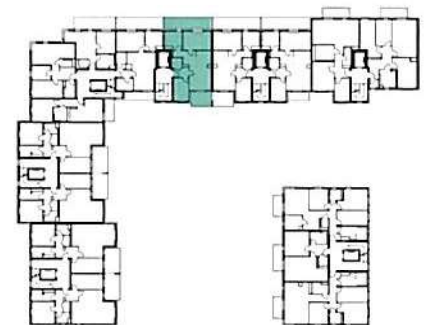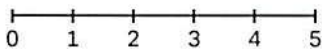

WIR SIND KOOPERATIONSPARTNER DER

