

Eigentumswohnung 30

5. Obergeschoss

Barbarossaring
55118 Mainz

Größe: ca. 59,91 m²
2 Zimmer
Aufgang 3

Kochen, Essen und Wohnen: 24,20 m²

Schlafen: 11,60 m²


Ankleide: 6,12 m²

Garderobe: 2,27 m²

Bad: 6,36 m²



Balkon (50 % A): 3,95 m²

Dachterrasse (50 % A): 5,41 m²

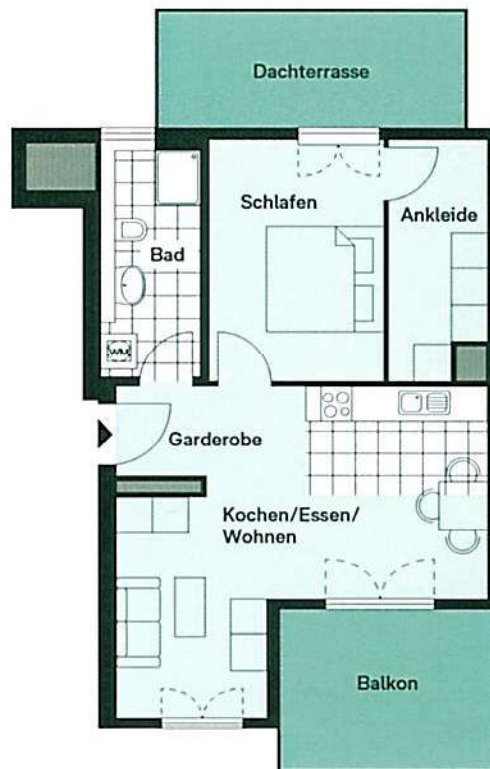

Alle Abbildungen sind unverbindliche Darstellungen/Illustrationen im Rahmen unserer Werbung. Irrtümer, Maß- und Farbabweichungen bleiben vorbehalten.

Maßstab 1 : 125

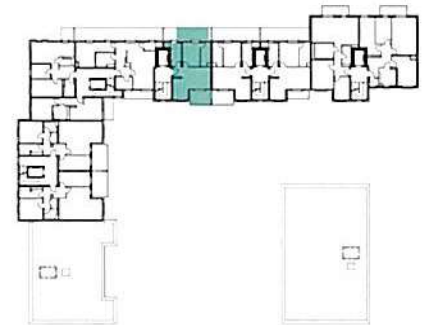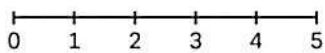

WIR SIND KOOPERATIONSPARTNER DER

