

Eigentumswohnung 55


1. Obergeschoss

Barbarossaring
55118 Mainz




Größe: ca. 83,98 m²
3 Zimmer
Aufgang 5

Kochen, Essen und Wohnen: 32,70 m²
Schlafen: 13,40 m²
Kind: 12,72 m²
Flur: 4,39 m²
Garderobe: 4,32 m²
Abstellfläche: 1,84 m²
Bad 1: 5,92 m²
Bad 2: 3,77 m²
Balkon (50% A): 4,92 m²

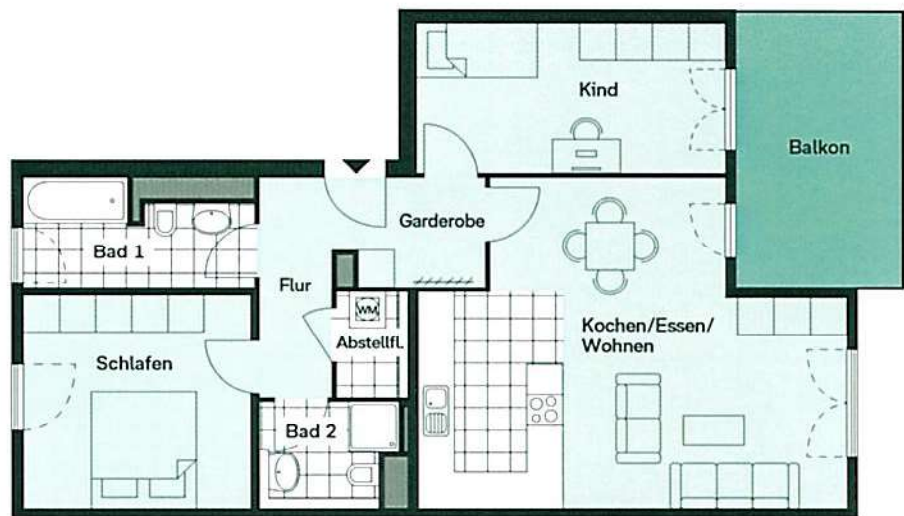

Alle Abbildungen sind unverbindliche Darstellungen/Illustrationen im Rahmen unserer Werbung. Irrtümer, Maß- und Farbabweichungen bleiben vorbehalten.

Maßstab 1 : 125

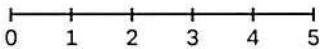

WIR SIND KOOPERATIONSPARTNER DER

