

Eigentumswohnung 07

3. Obergeschoss

Barbarossaring
55118 Mainz

Größe: ca. 92,13 m²
3 Zimmer
Aufgang 1

Kochen, Essen und Wohnen: 33,83 m²

Schlafen: 16,13 m²

Kind: 15,53 m²

Flur: 6,04 m²


Garderobe: 6,16 m²

Abstellfläche: 1,86 m²

Bad: 7,38 m²


WC: 2,05 m²

Balkon (50 % A): 3,15 m²

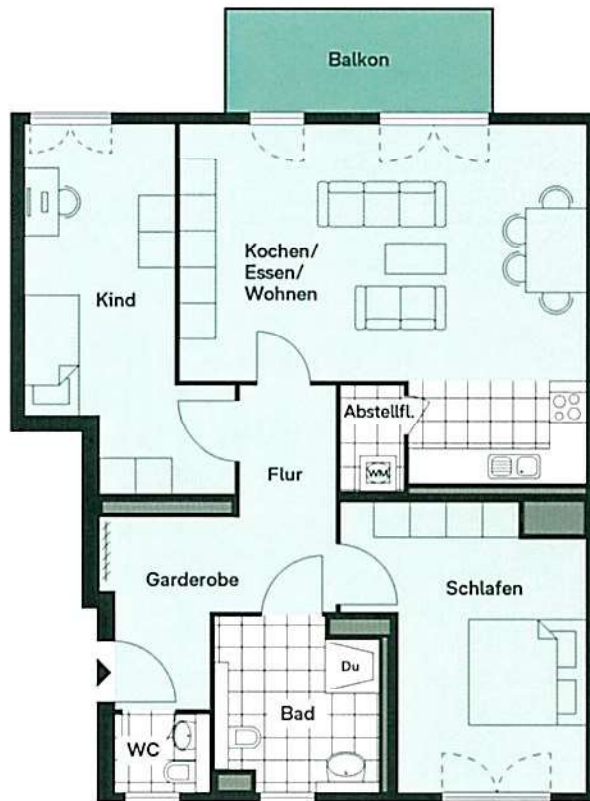

Alle Abbildungen sind unverbindliche Darstellungen/Illustrationen im Rahmen unserer Werbung. Irrtümer, Maß- und Farbabweichungen bleiben vorbehalten.

Maßstab 1 : 125

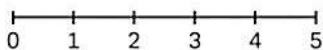

WIR SIND KOOPERATIONSPARTNER DER

