

# Eigentumswohnung 70

## 1. Obergeschoss

Barbarossaring  
55118 Mainz



Größe: ca. 83,98 m<sup>2</sup>  
3 Zimmer  
Aufgang 6

Kochen, Essen und Wohnen: 32,70 m<sup>2</sup>

Schlafen: 13,40 m<sup>2</sup>

Kind: 12,72 m<sup>2</sup>

Flur: 4,39 m<sup>2</sup>


Garderobe: 4,32 m<sup>2</sup>

Abstellfläche: 1,84 m<sup>2</sup>

Bad 1: 5,92 m<sup>2</sup>


Bad 2: 3,77 m<sup>2</sup>

Balkon (50% A): 4,92 m<sup>2</sup>

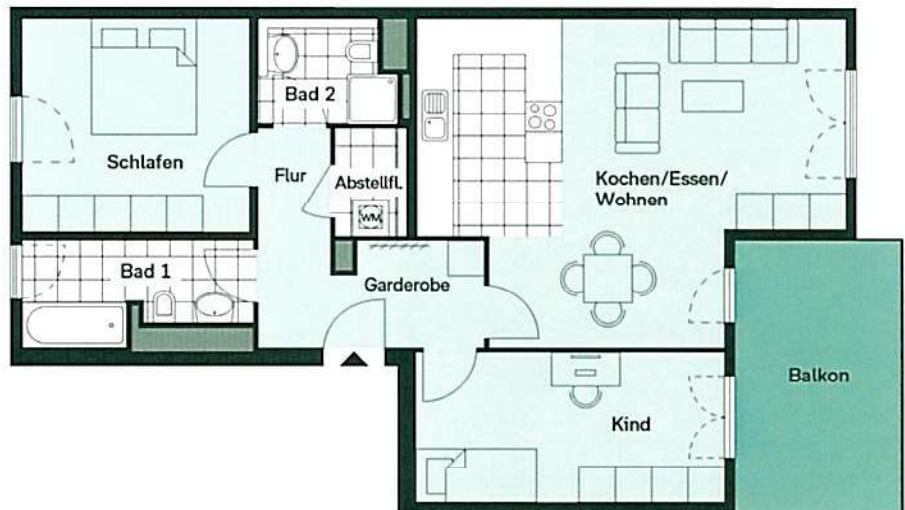

Alle Abbildungen sind unverbindliche Darstellungen/Illustrationen im Rahmen unserer Werbung. Irrtümer, Maß- und Farbabweichungen bleiben vorbehalten.

Maßstab 1 : 125

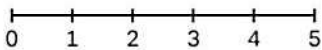

WIR SIND KOOPERATIONSPARTNER DER

