

Eigentumswohnung 08

3. Obergeschoss

Barbarossaring
55118 Mainz

Größe: ca. 82,38 m²
3 Zimmer
Aufgang 1

Kochen, Essen und Wohnen: 32,41 m²

Schlafen: 16,74 m²

Kind: 10,07 m²


Flur: 8,52 m²

Bad: 7,44 m²



WC: 4,05 m²

Balkon (50 % A): 3,15 m²

Alle Abbildungen sind unverbindliche Darstellungen/Illustrationen im Rahmen unserer Werbung. Irrtümer, Maß- und Farbabweichungen bleiben vorbehalten.

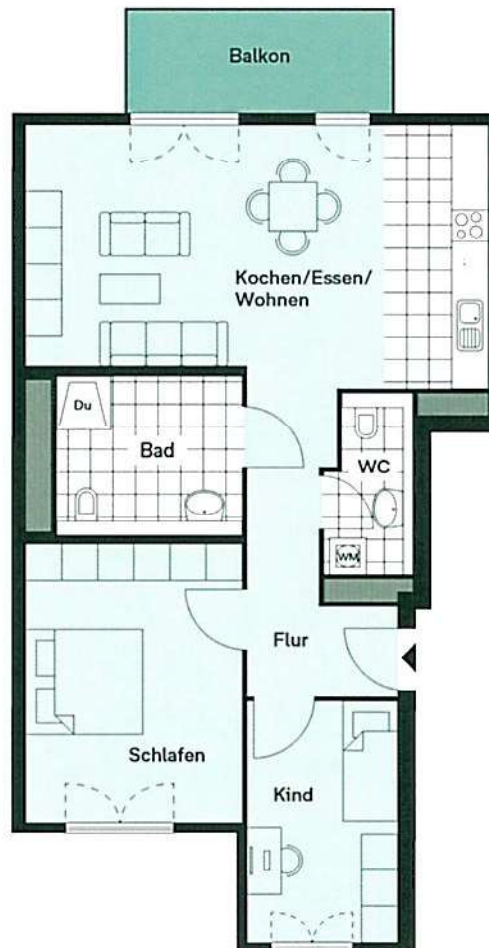

Maßstab 1 : 125

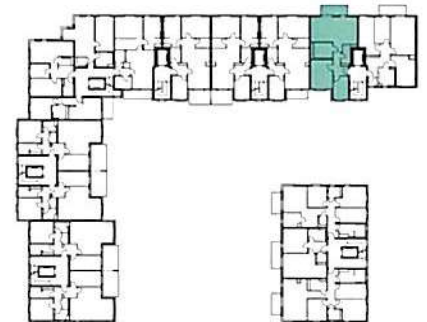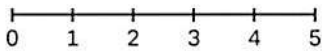

WIR SIND KOOPERATIONSPARTNER DER

