


1. Untergeschoss

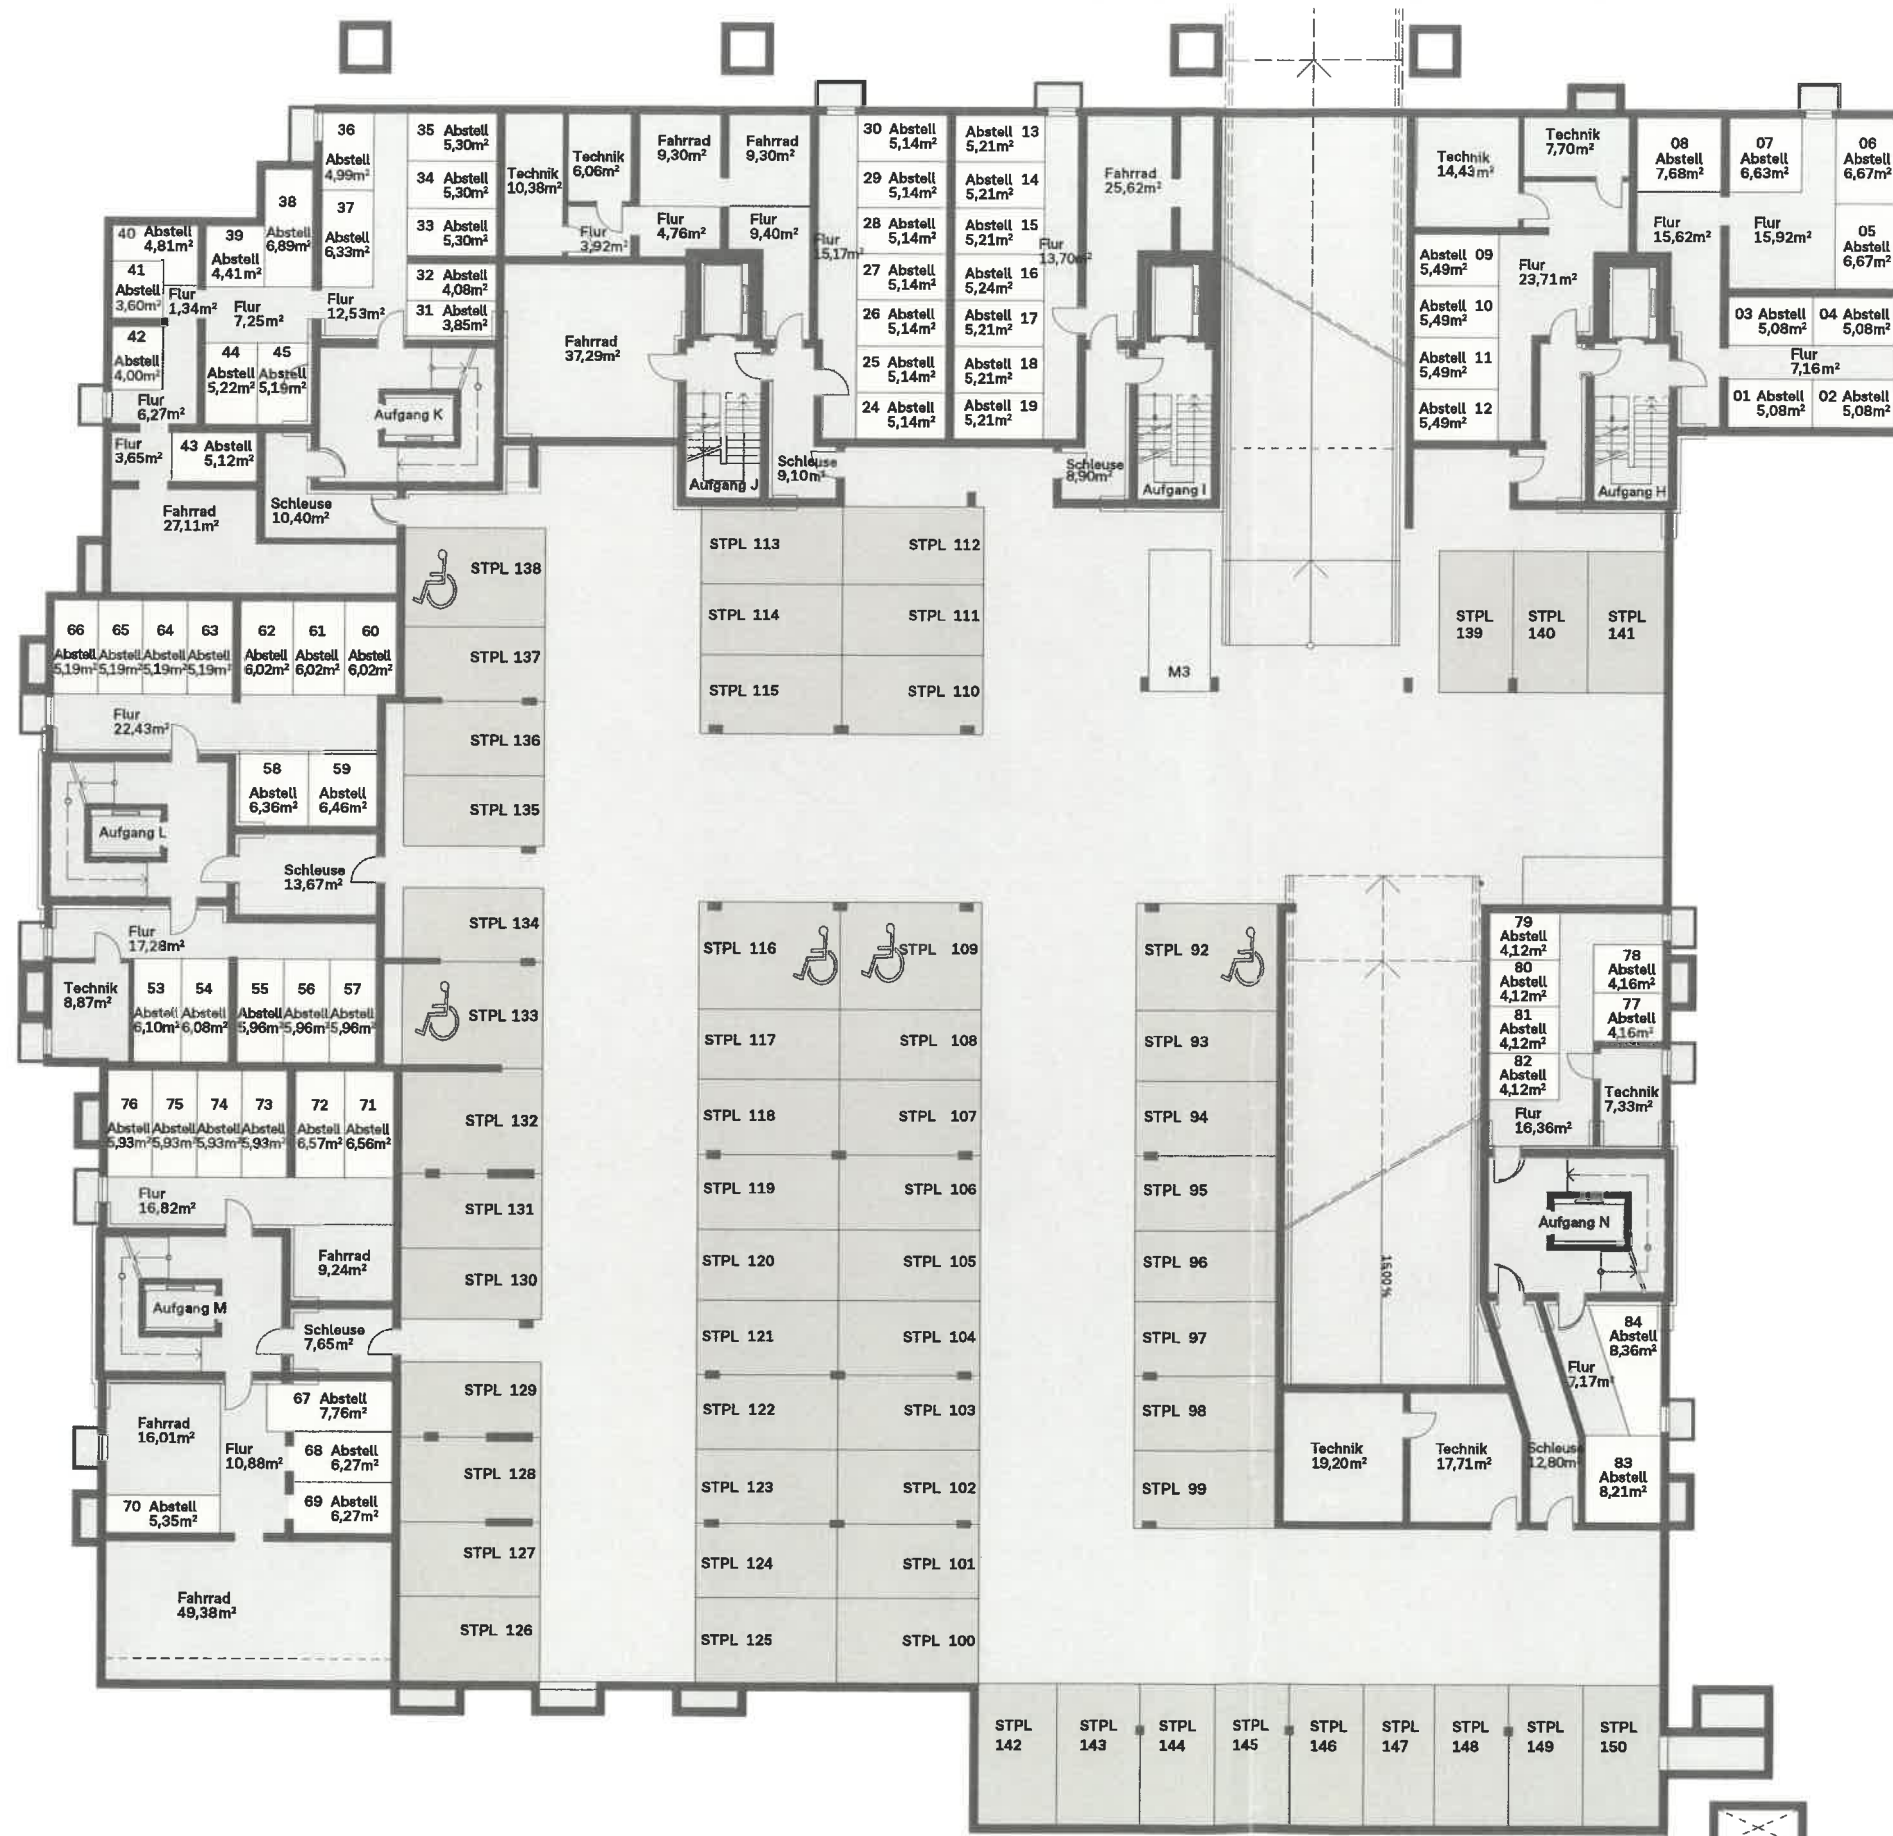

Alle Abbildungen sind unverbindliche Darstellungen / Illustrationen im Rahmen unserer Werbung. Irrtümer, Maß- und Farbabweichungen bleiben vorbehalten.

2. Untergeschoss



Alle Abbildungen sind unverbindliche Darstellungen / Illustrationen im Rahmen unserer Werbung. Irrtümer, Maß- und Farbabweichungen bleiben vorbehalten.